MARKTGEMEINDE

HAHNBACH - SÜD

LKR. AMBERG OPF.

VERBINDLICHER BAULEITPLAN BEBAUUNGSPLAN

HAHNBACH - SÜD

M = 1 : 1000

BESTEHENDE WOHNBEBAUUNG

GEPLANTE WOHNBEBAUUNG

BESTEHENDE GRENZE

GEPLANTE GRENZE

DACHNEIGUNG 30°–35°
DACHDECKUNG: FLACH
DACHPFANNEN ODER
EINHEITLICH MIT ROST
BRAUNEN WELLASBEST
ZEMENTPLATTEN
KEINE DACHGAUBEN

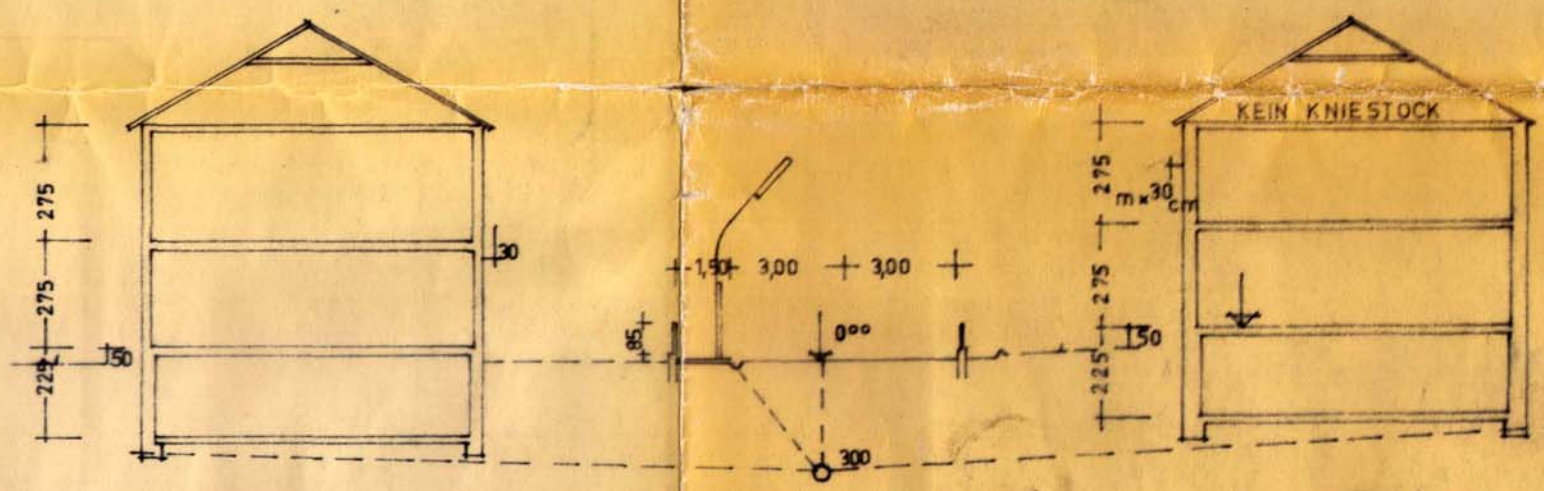

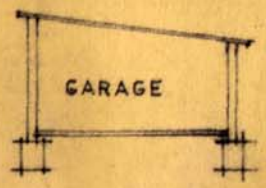

1 GEMEINDERATSBESCHLUSS ÜBER BEBAUUNG
NACH VORLIEGENDEM BEBAUUNGSPLAN
HAHNBACH, DEN _____

2 SCHRIFTLICHE STELLUNGNAHME DES STRASSENBAUAMTES AMBERG
NR. _____ VOM _____

3 SCHRIFTLICHE STELLUNGNAHME DES WASSERWIRTSCHAFTSAMTES AMBERG
NR. _____ VOM _____

4 VERMERK ÜBER DURCHFÜHRUNG DES BAULINIENVERFAHRENS
LANDRATSAMT AMBERG

5 AUFGESTELLT MIT BERATUNG DER ORTSPLANUNGSSTELLUNG REGENSBURG
GRUNDSÄTZLICH EINVERSTANDEN

6 SCHRIFTLICHE STELLUNGNAHME DES LANDWIRTSCHAFTSAMTES AMBERG
NR. _____ VOM _____

7 SCHRIFTLICHE STELLUNGNAHME DER ENERGIEVERSORGUNG OSTBAYERN
NR. _____ VOM _____

Siehe Genehmigungsverfahren Bebauungsplan 4.3.1963

Rechtsverbindlich seit 14.12.1964

DER ARCHITEKT:

Hahnbach Süd

DIPL. ING.
KARL TIPPMANN
ARCHITEKT
8453 VILSECK / OPF.
AMBERGKIRCHL.
TELEFON 09662/365

VILSECK DEN 4.3.1963

TEKTUR VOM 30.4.1964

I 6.

FD. NR. DER AUGRUND-STÜCKE	NUTZUNGS-BEZEICHNUNG	BAUGRUND-STÜCKS GRÖSSE CA. m²
1	W 1 0	1480
2 — 3	" " "	1530
4	" " "	900
5	" " "	1760
6	" " "	1300
7	W 2 0	1360
8 — 12	" " "	1000
13	" " "	1760
14	" " "	1000
15 16	" " "	990
17	" " "	940
18 — 19	" " "	890
20	" " "	840
21	W 1 0	880
22	W 2 0	920
23	" " "	1000
24 — 26	" " "	860
27	" " "	1150
28	" " "	1400
29	" " "	1300
30 — 31	" " "	1200
32	" " "	840
33	" " "	2.100
34	" " "	950
35	" " "	670
36 — 37	" " "	865
38	" " "	805

DIE PLANUNG BLEIBT GEISTIGES
EIGENTUM IHRES URHEBERS.
VERVIELFÄLTIGUNGEN VERBOTEN.
ÄNDERUNGEN AM BAU NUR MIT
GENEHMIGUNG DES URHEBERS
GESTATTET.

LFD. NR. DER BAUGRUND-STÜCKE	NUTZUNGS BEZEICHNUNG	BAUGRUND STÜCKS-GRÖSSE CA. m^2
39	W 2 0	1330
40	" " "	900
41	" " "	920
42	" " "	1015
43	" " "	1040
44	W 1 0	1025
45	" " "	725
46	W 2 0	1400