BEBAUUNGSPLAN

ÖLHOF

Markt Hahnbach

LKRS. AMBERG-SULZBACH

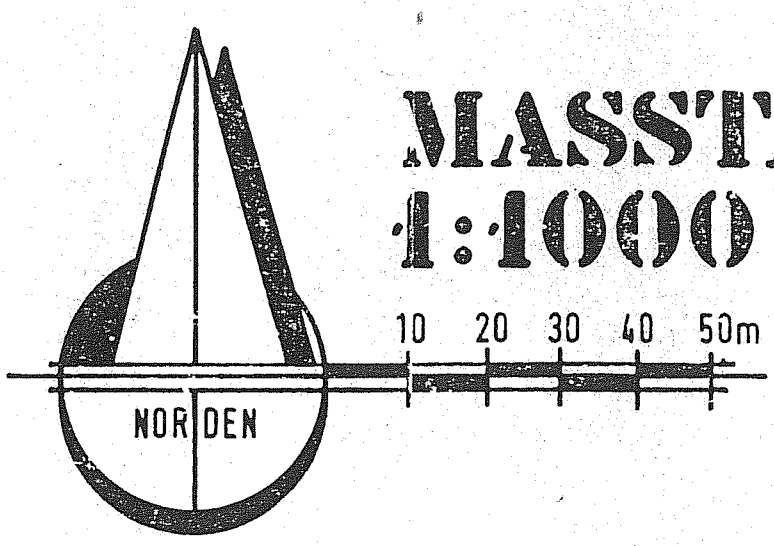

MASSTAB 1:1000

DER ARCHITEKT,

VILSECK, 22. 11. 1991

KARL TIPPMANN
DIPL. ING. ARCHITEKT
8453 VILSECK
Sandstr. 2, Tel. 09662/8621-22

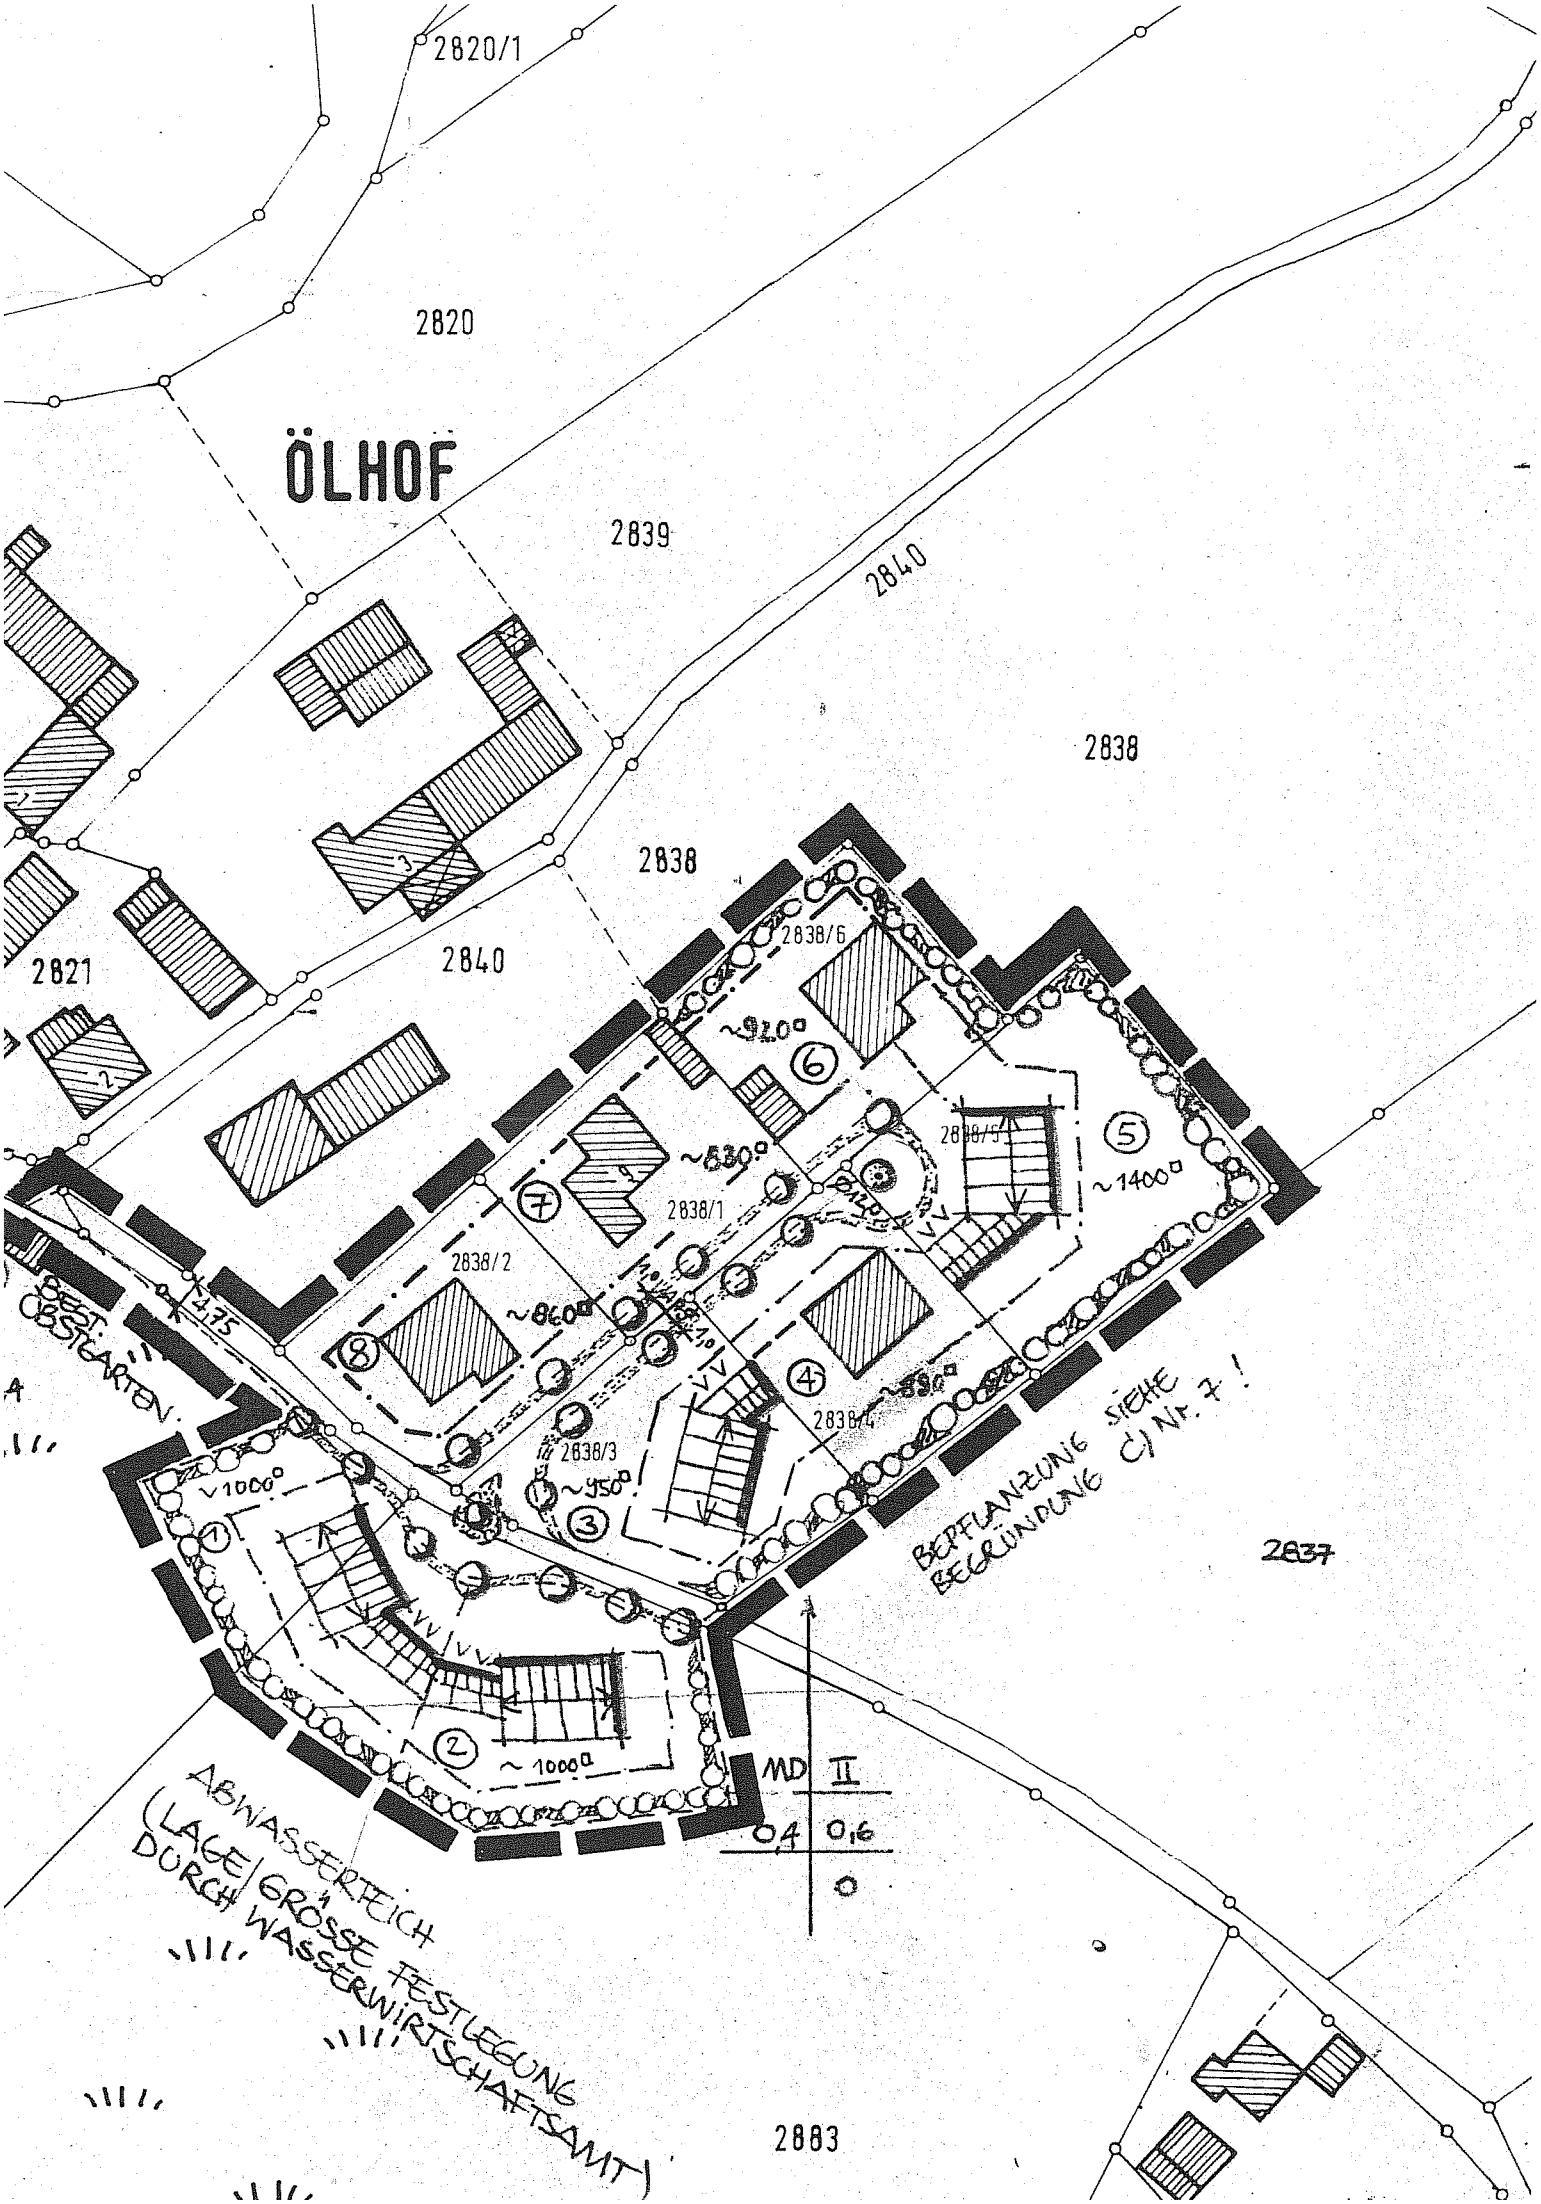
2820/1
2820
ÖLHOF
2839
2840
2838
2838
2840
2821
2838/6
~920□
6
2838/5
5
~1400□
~830□
7
2838/1
2838/2
~860□
8
4
2838/4
~850□
2838/3
~950□
3
~1000□
1
2
~1000□
BEST. OBSTGARTEN
BEPFLANZUNG SIEHE BEGRÜNDUNG C/ Nr. 7 !
2837
MD II
0,4 0,6
0
ABWASSERTEICH
(LAGE/GRÖSSE FESTLEGUNG DURCH WASSERWIRTSCHAFTSAMT)
2883