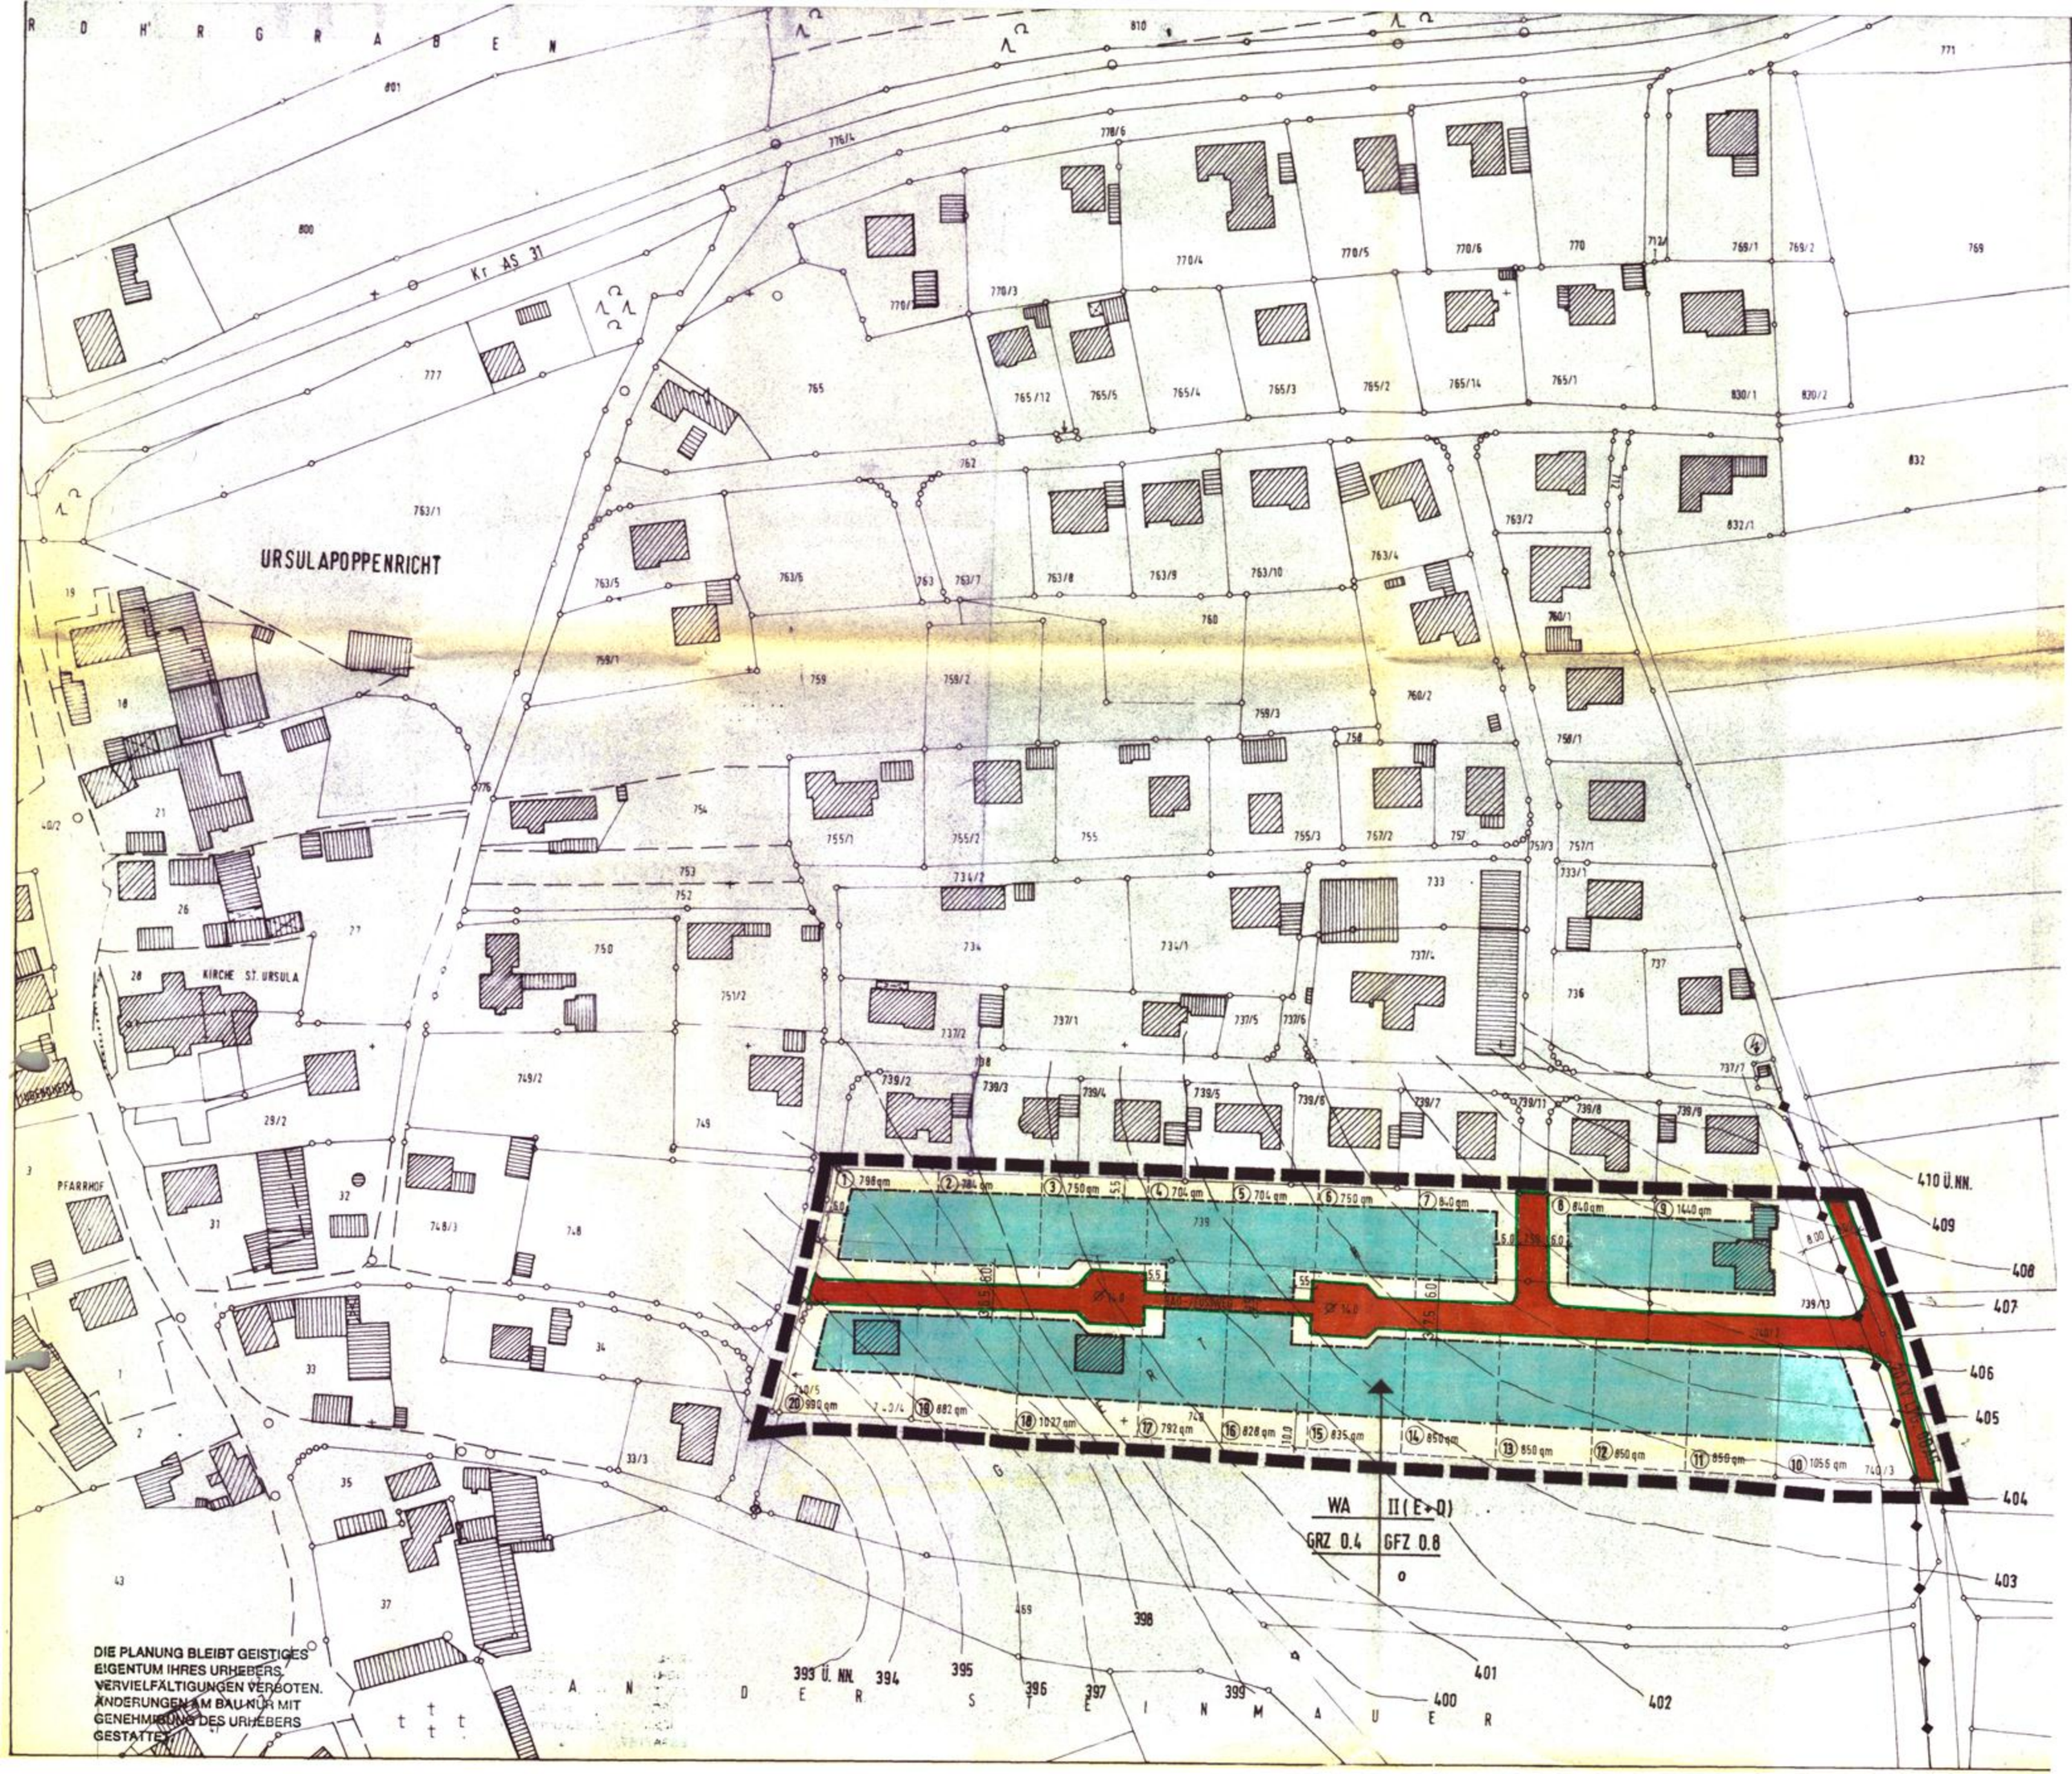
URSULAPOPPENRICHT
KIRCHE ST. URSULA
PFARRHOF
WA II (E+D)
GRZ 0.4 GFZ 0.8
1 798 qm
2 384 qm
3 750 qm
4 704 qm
5 704 qm
6 750 qm
7 840 qm
8 840 qm
9 1440 qm
10 1055 qm
11 850 qm
12 850 qm
13 850 qm
14 850 qm
15 835 qm
16 828 qm
17 792 qm
18 1027 qm
19 882 qm
20 990 qm
410 Ü.NN.
409
408
407
406
405
404
403
402
401
400
399
398
397
396
395
394
393 Ü.NN.
DIE PLANUNG BLEIBT GEISTIGES EIGENTUM IHRES URHEBERS. VERVIELFÄLTIGUNGEN VERBOTEN. ÄNDERUNGEN AM BAU NUR MIT GENEHMIGUNG DES URHEBERS GESTATTET.